



PLANIMETRIA COPERTURE

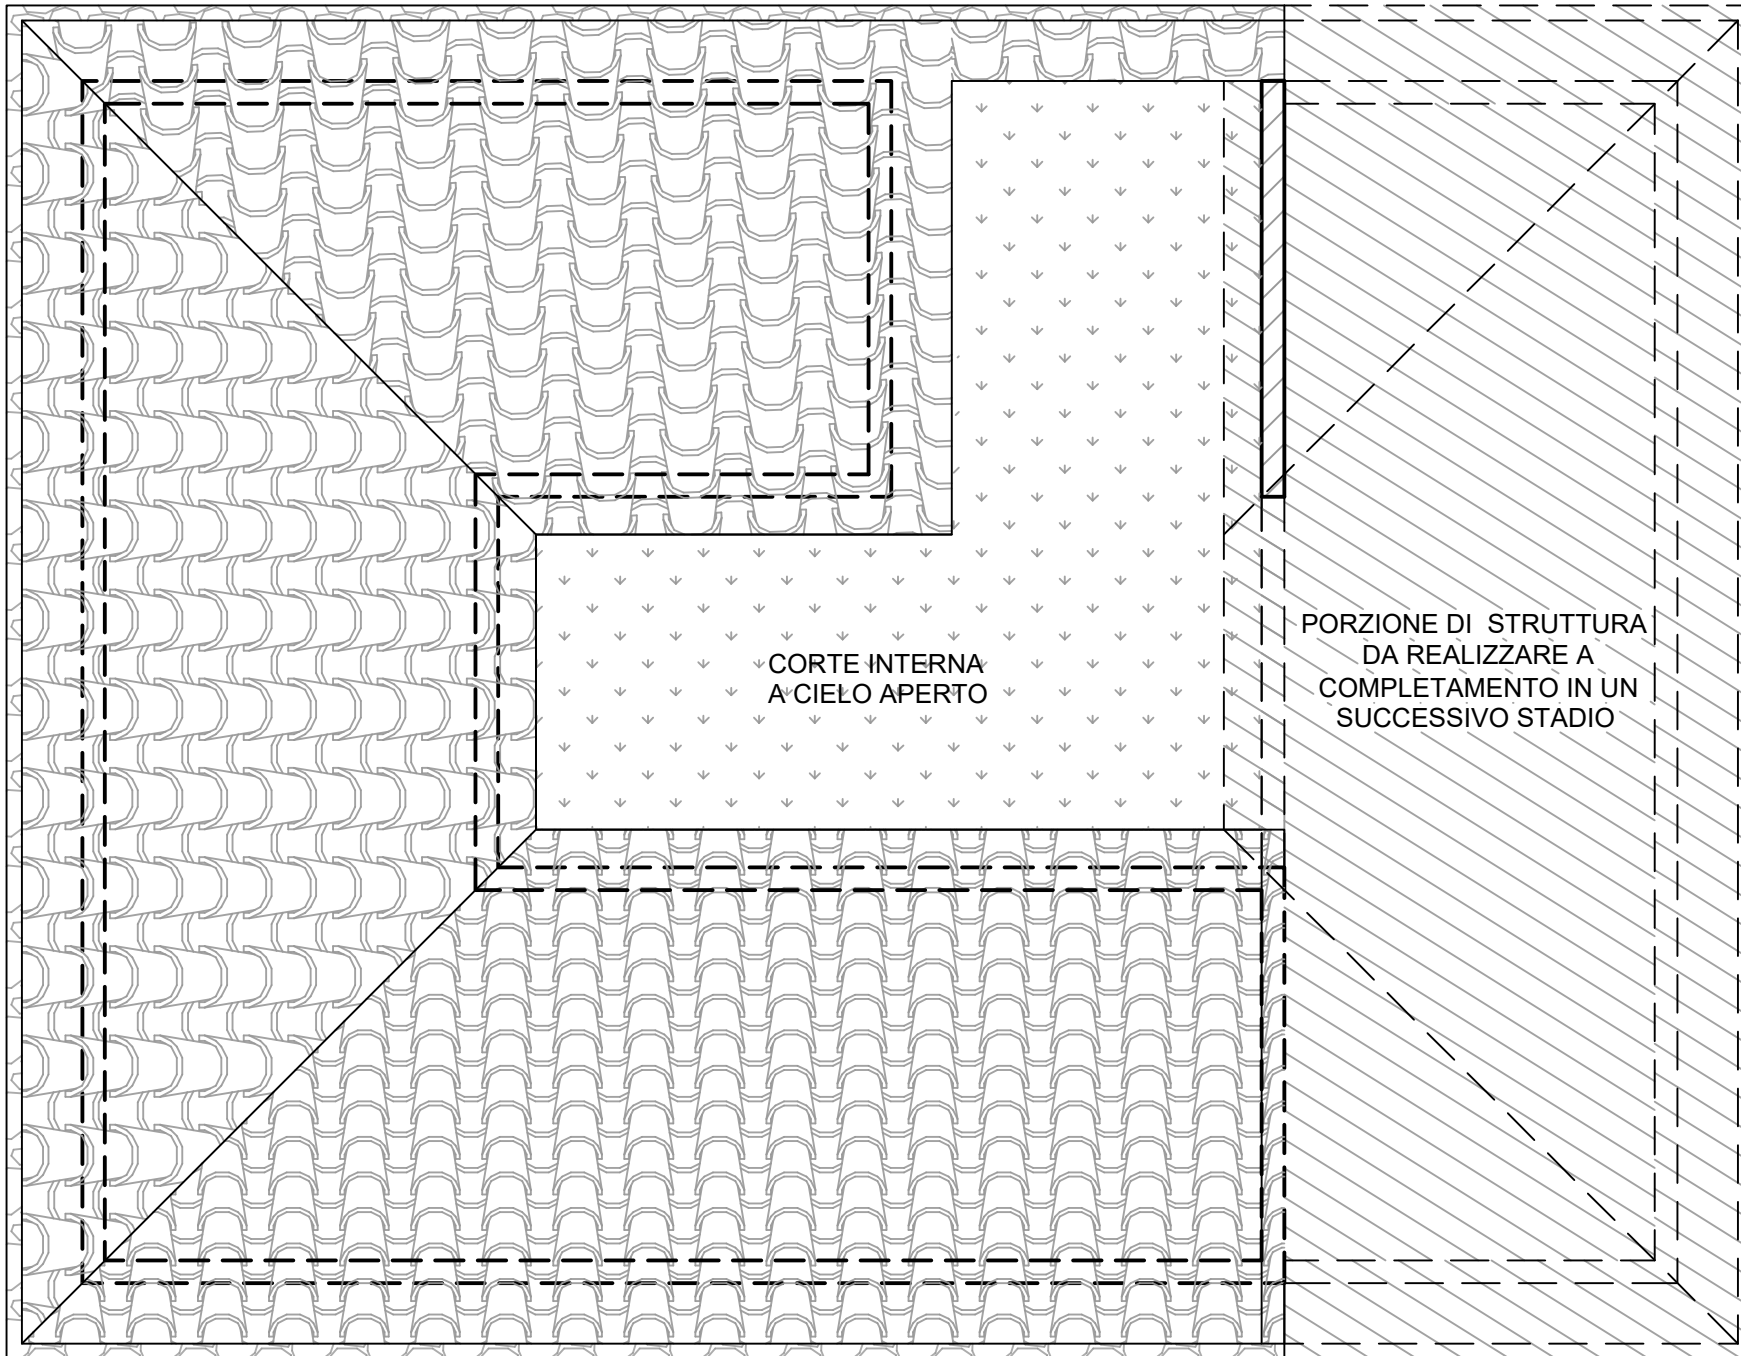

PORZIONE DI STRUTTURA
DA REALIZZARE A
COMPLETAMENTO IN UN
SUCCESSIVO STADIO

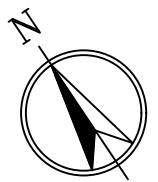

SCALA 1/100