


PLANIMETRIA DI INTERVENTO

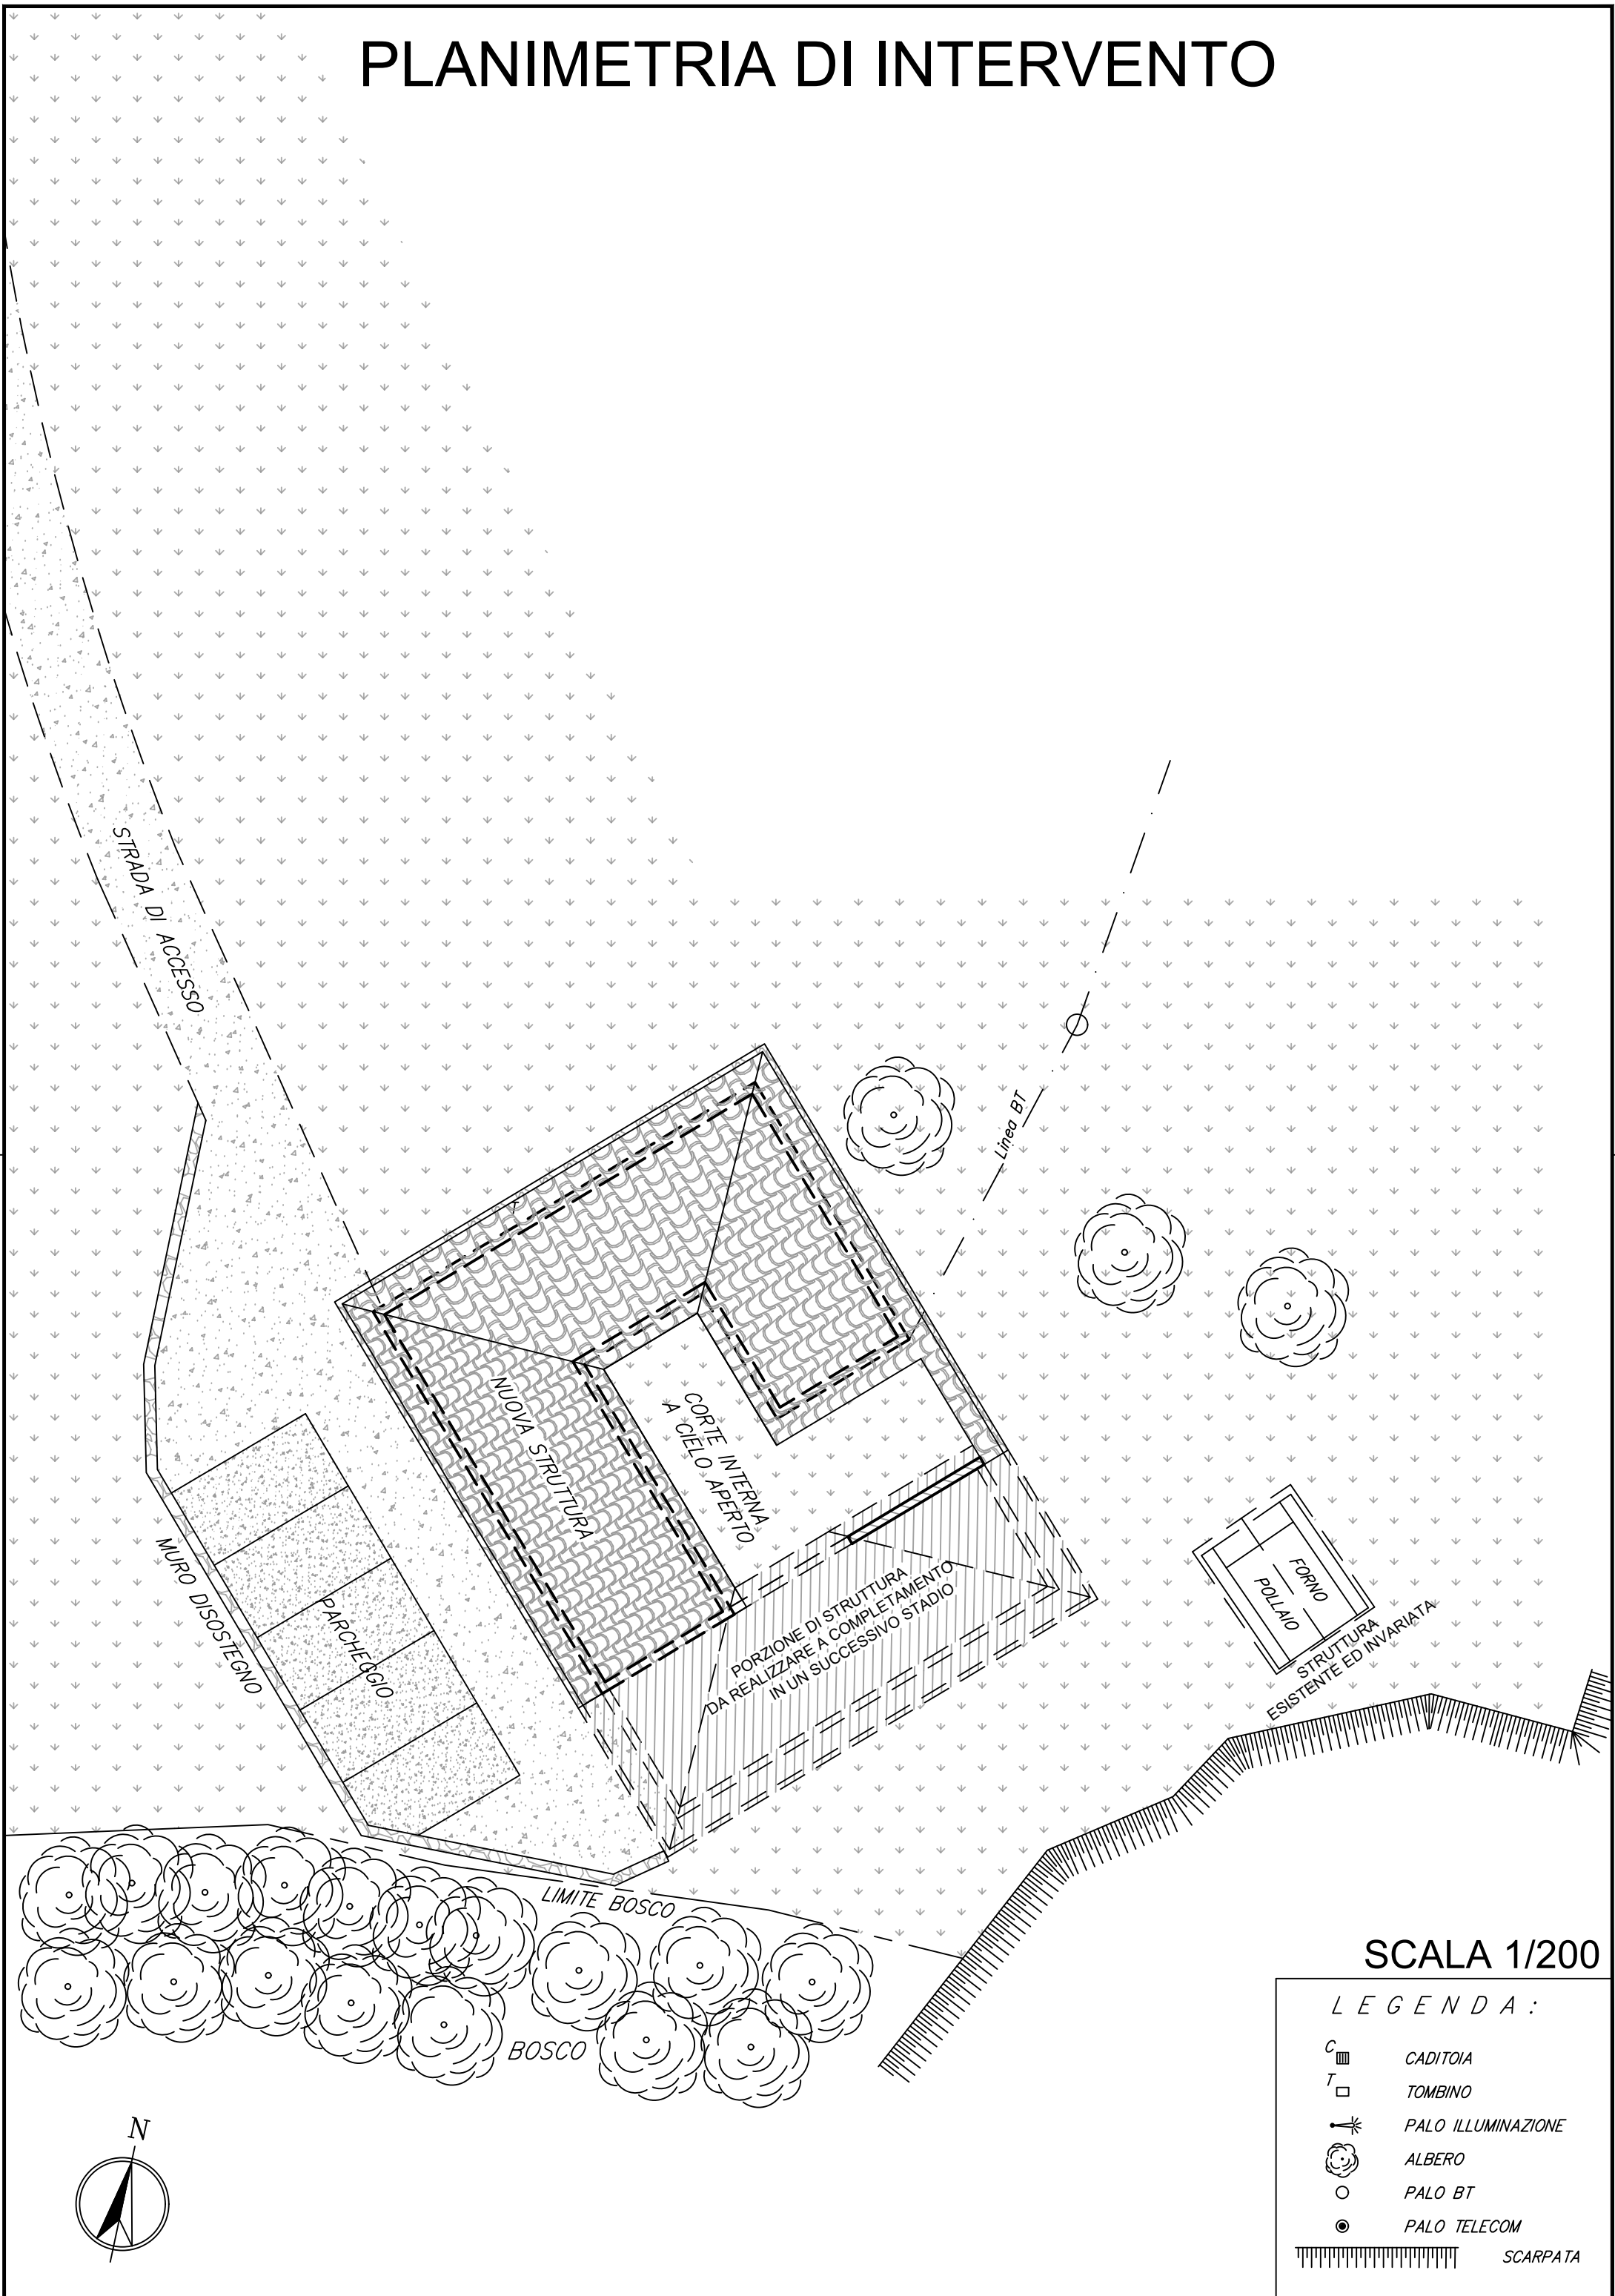

SCALA 1/200

LEGENDA :

- C CADITOIA
- T TOMBINO
- PALO ILLUMINAZIONE
- ALBERO
- PALO BT
- PALO TELECOM
- SCARPATA

